


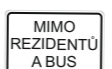



Schéma dopravního značení: ETAPA 1 DETAIL - přechodná úprava SDZ, úplná uzavírka silnice III/1024 v obci Čisovice z důvodu opravy povrchu komunikace.

Změnit mapu Letecká 3D pohled Panorama

LEGENDA:

-  UZAVŘENÝ ÚSEK (800 m)
-  OBJÍZDNÁ TRASA (12 km)
-  E13
-  E13

DZ E13 (MIMO REZIDENTŮ)
DZ E13 (MIMO REZIDENTŮ A BUS)
BUDOU PŘI POKLÁDCE ASFALTŮ
ODSTRANĚNY

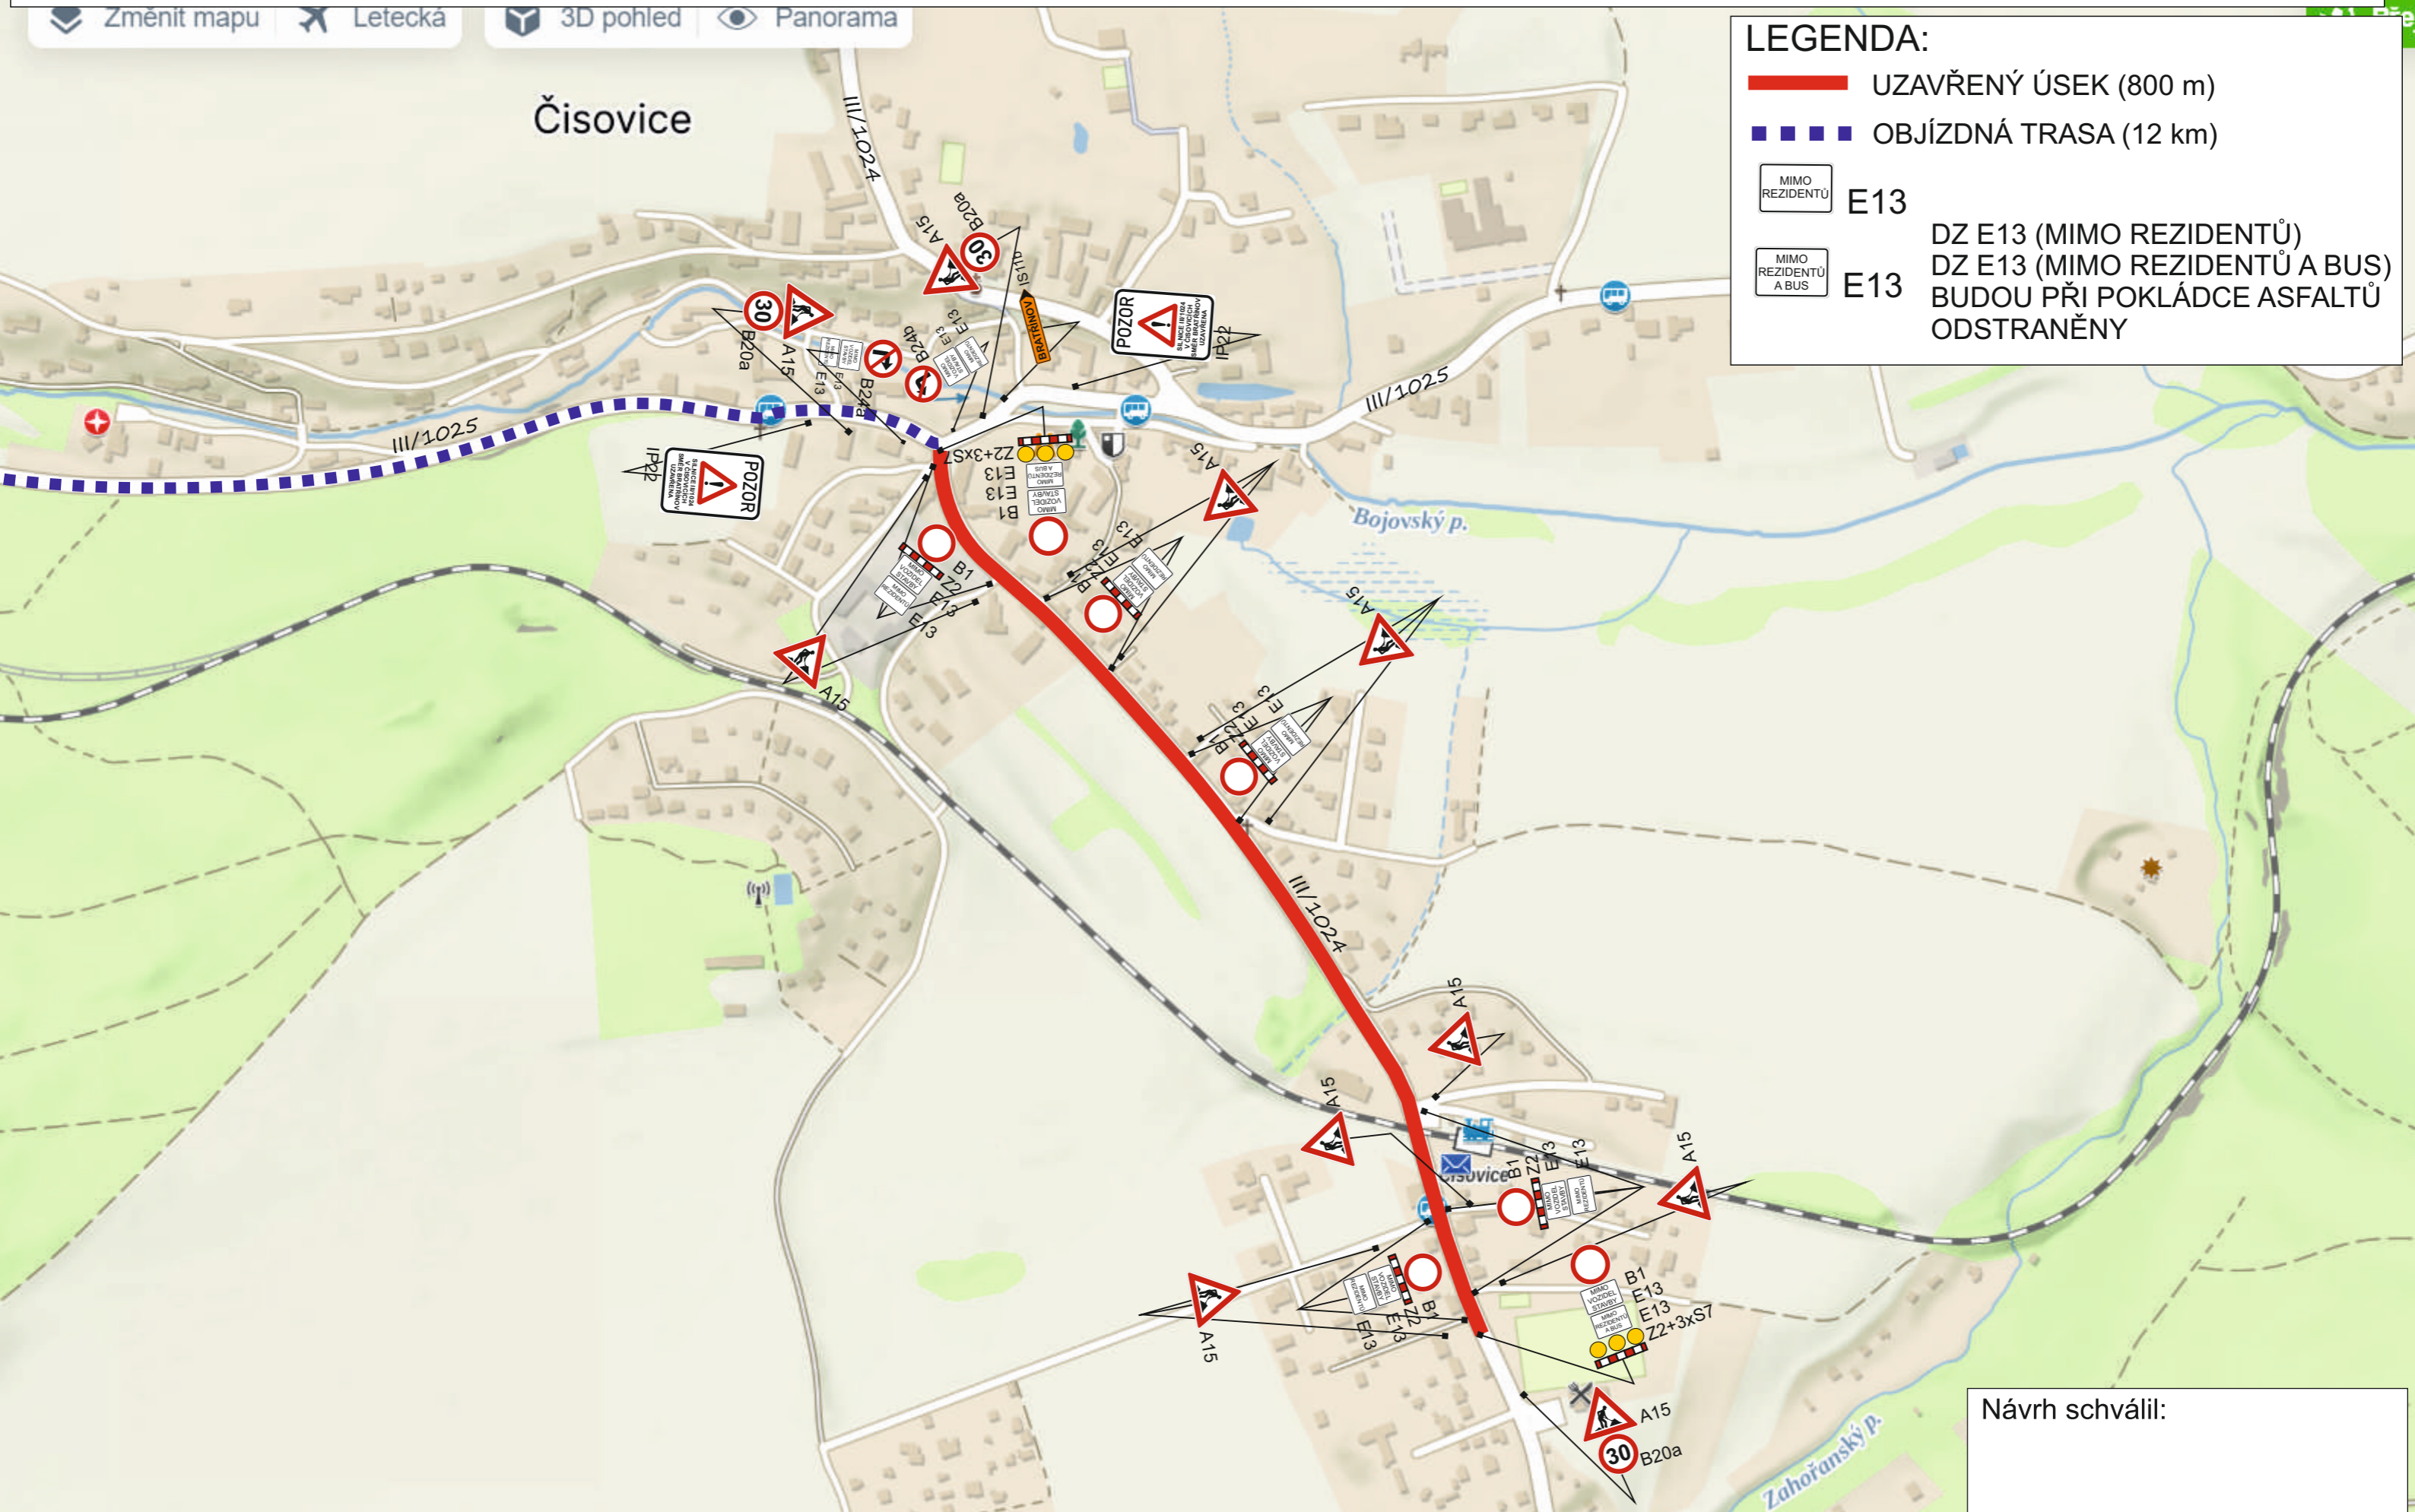

Návrh schválil: